

COMUNE DI  
VARAPODIO  
CITTÀ METROPOLITANA  
REGGIO CALABRIA  
\*\*\*\*\*



IL SINDACO  
FAZZOLARI ORLANDO

IL R.U.P.  
GEOM. ANTONINO D'AGOSTINO

TIMBRI  
ALTRI ENTI

COMMITTENTE:  
COMUNE DI VARAPODIO

*Lavori di: Riqualificazione dell'esistente struttura  
cimiteriale comunale e potenziamento sepolture*



L.R. N. 24/1987  
DECRETO N. 7284 DEL 14/07/2021


ELABORATO

**S.3**

SICUREZZA

CRONOPROGRAMMA DEI LAVORI

PROGETTISTA  
ING. ROCCO MARTINO CELEA

  
Dot. Ing. Rocco Martino CELEA  
Iscrizione all'Albo n° A 3308  
alla Sezione degli Ingegneri (Sez. A)  
- Settore civile e ambientale



ORDINE DEGLI INGEGNERI  
DELLA PROVINCIA DI REGGIO CALABRIA

DATA DICEMBRE 2021

AGG.

RIFERIMENTI INTERNI

ARCHIVIO  
1233

SEZIONE  
LAVORI PUBBLICI


*Studio Tecnico*  
*ing. Celea*

VIA MILANO 22/A - MOLOCHIO (RC)

URBANISTICA EDILIZIA CATASTO LAVORI PUBBLICI SICUREZZA CONSULENZA IMPRESE STIME E PERIZIE DI IMMOBILI SUCCESSIONI

TEL. FAX. 0966938853 CELL. +39 3277157243

EMAIL: [studiotecnico.celea@libero.it](mailto:studiotecnico.celea@libero.it) PEC: [roccomartino.celea@ingpec.eu](mailto:roccomartino.celea@ingpec.eu)

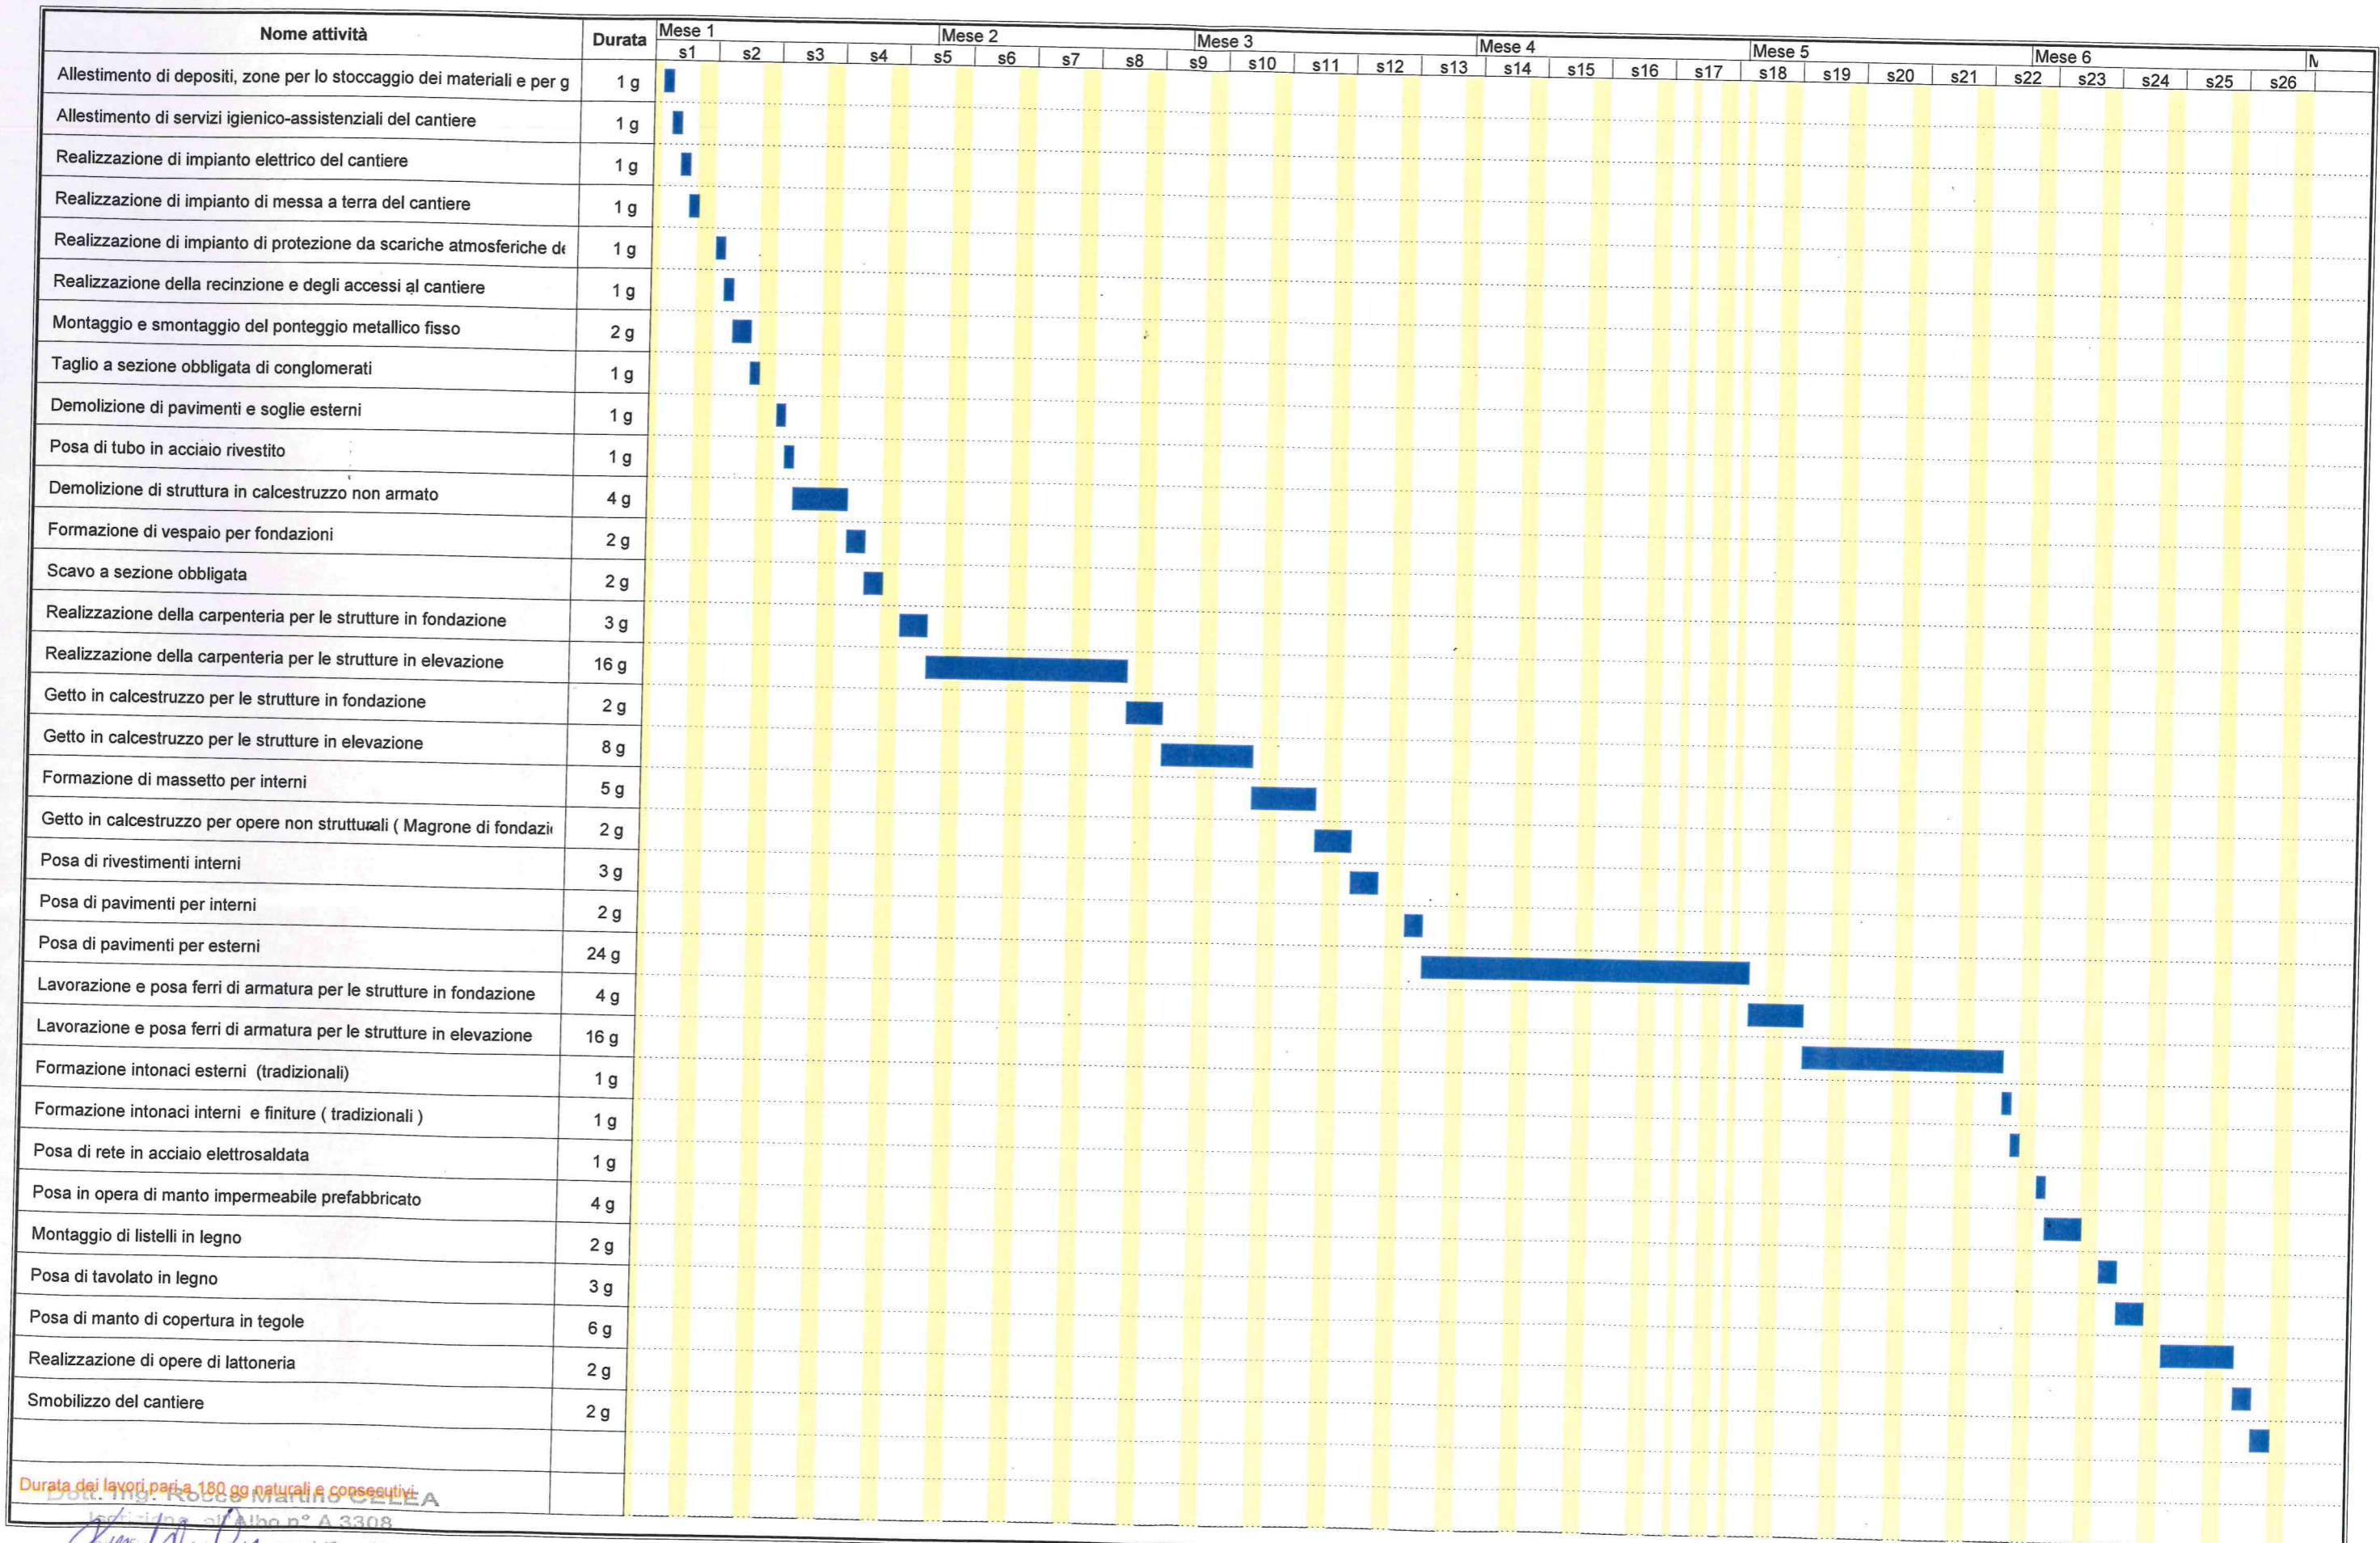

Durata dei lavori pari a 180 gg naturali e consecutivi.  
 Dott. Ing. ROCCA MARTINO GIULIA  
 Ingegnere (Sez. A)  
 della Provincia di Reggio Calabria